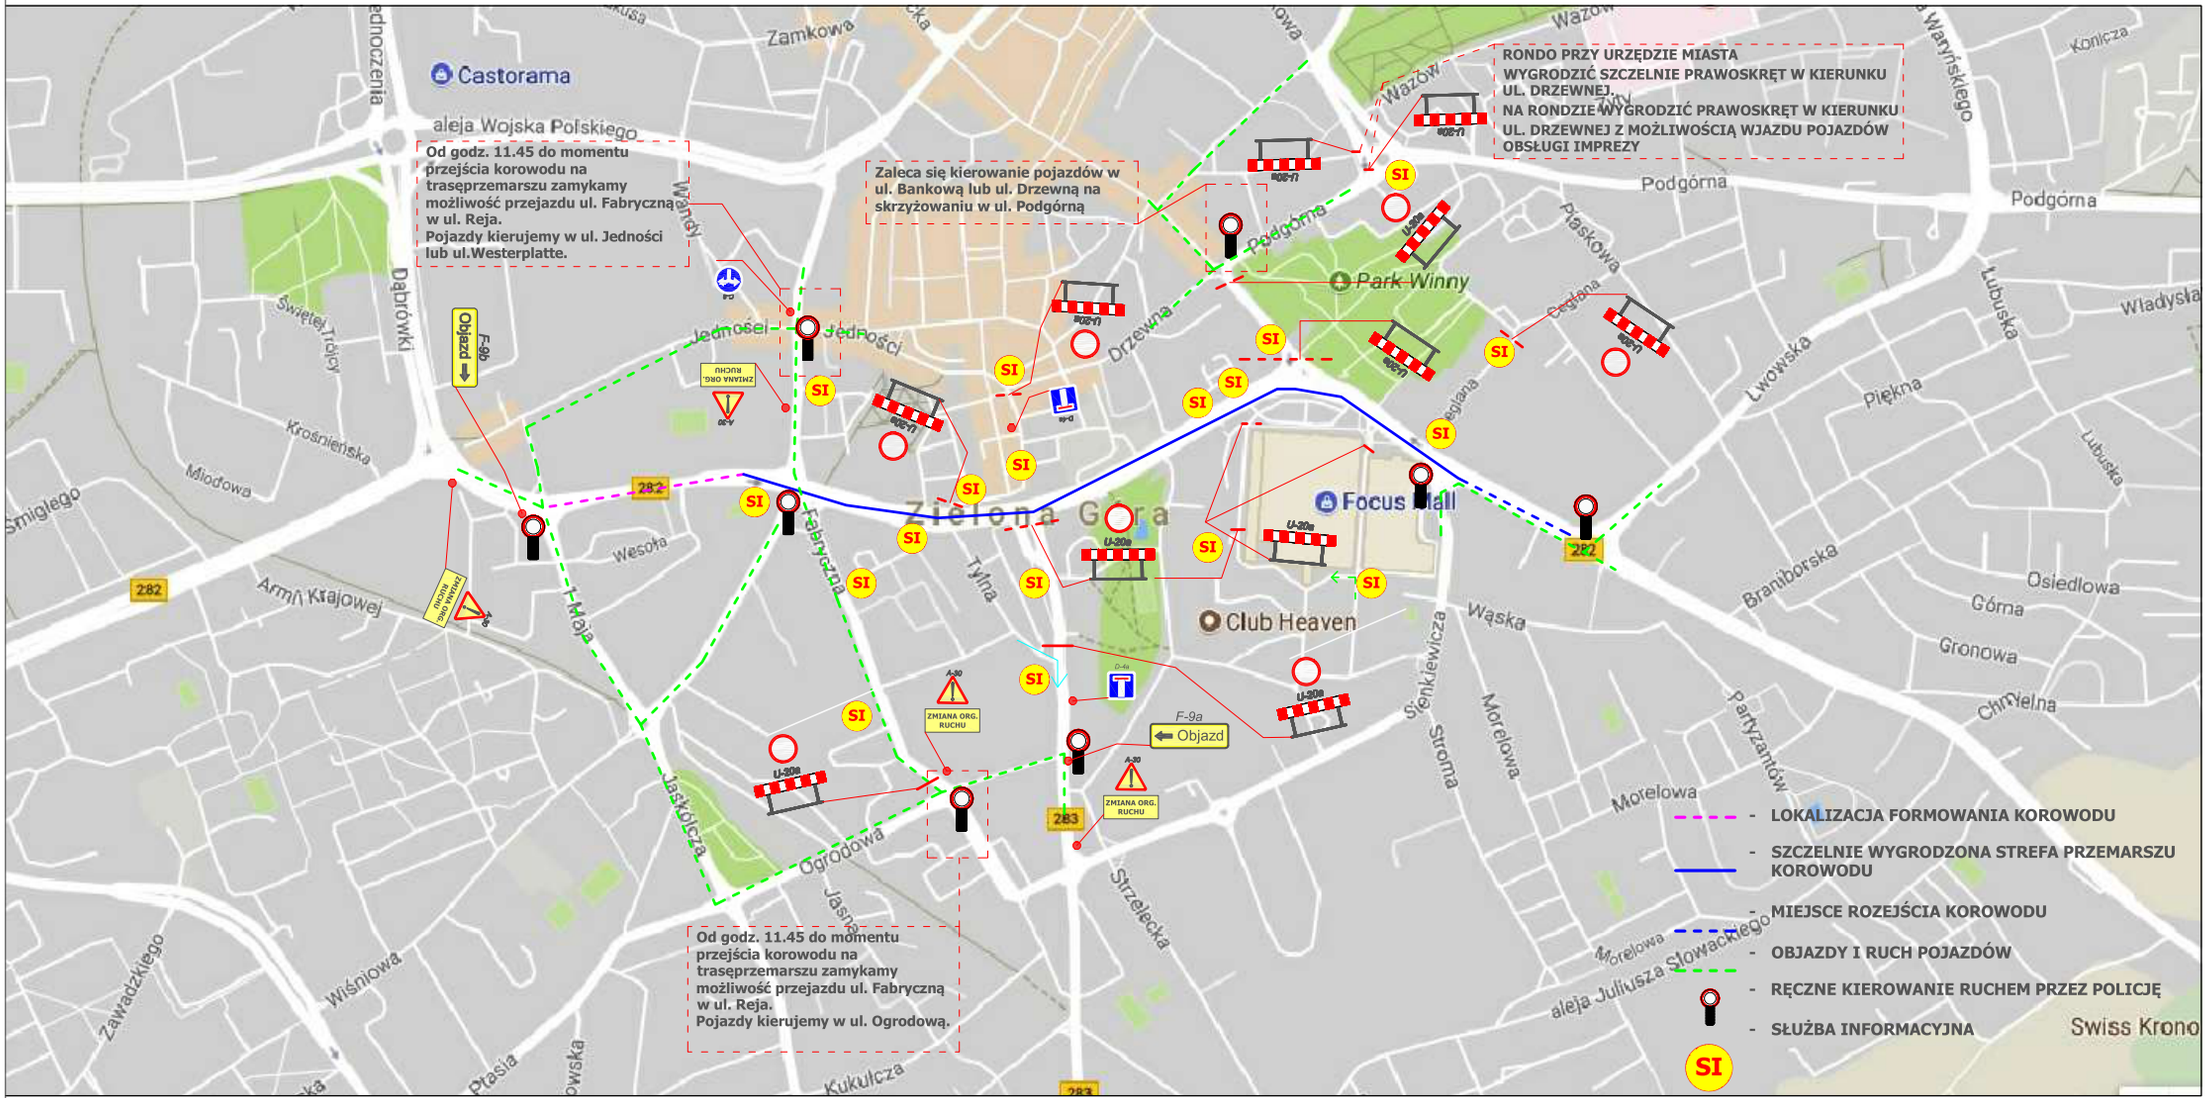

SŁUŻBA INFORMACYJNA

Osoby odpowiedzialne za:

- informowanie uczestników ruchu o utrudnieniach,
- informowanie o zamknięciu ulicy,
- kierowanie na objazdy,
- kontrola/regulacja barier i zapór pod nadzorem Policji,
- wsparcie dla Policji,

PROGAMP # PROGAMP PAWEL RATUS #
TEL. 666 612 633 E-MAIL: PAWELRATUS@WP.PL NIP: 973-084-59-21

Obiekt: Projekt tymczasowej organizacji ruchu na czas trwania Korowodu Winobraniowego na ul. Al. Konstytucji 3go Maja w Zielonej Górze				Arkusz: 2.1
Przedmiot: GLOBALNY UKŁAD OBJAZDÓW I UTRUDNIEŃ RUCHU	Uprawnienia:		Skala: 1:1000	
	Specjalność	Numer	Podpis	Data
Opracował : mgr inż. P. Ratuś	drogi	LBS/0065/OWOD/10		07/2022